



避難経路図 1F

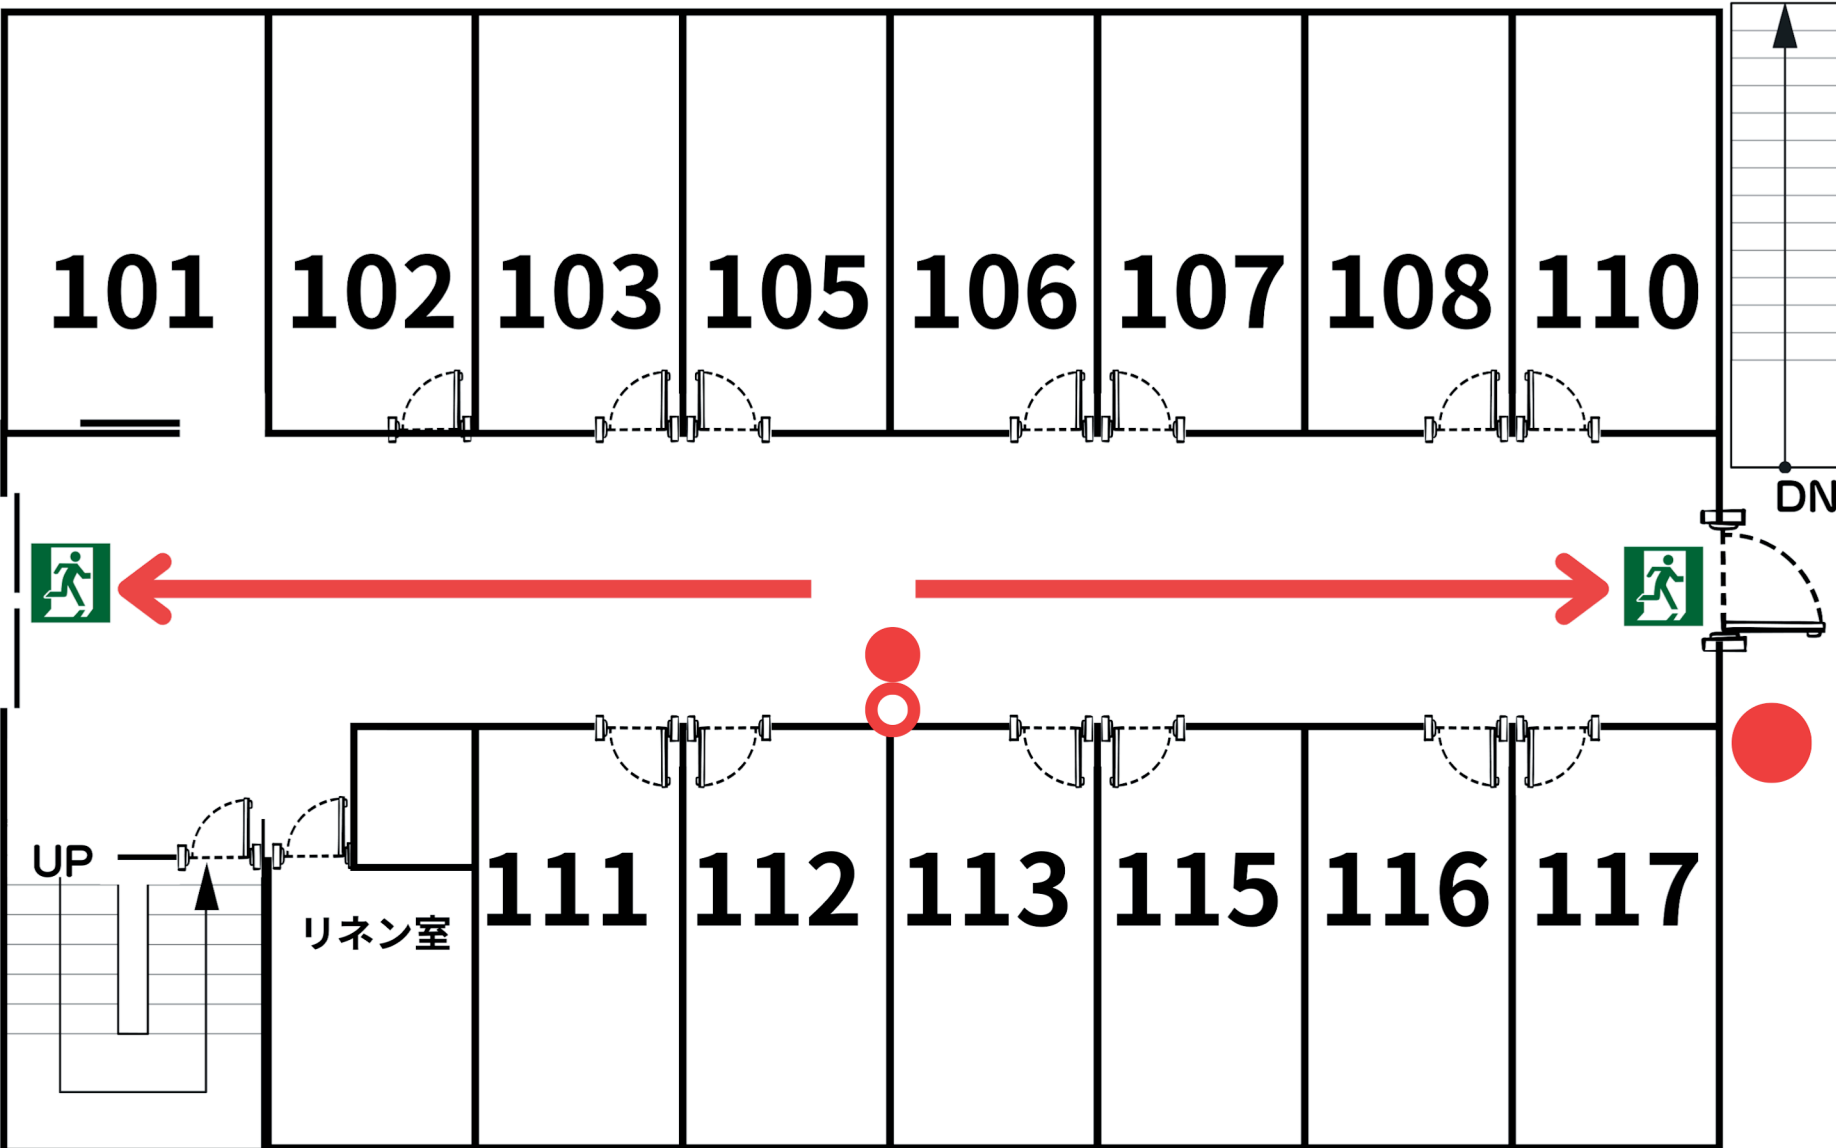

○ 火災報知器

● 消火器

避難経路図 2F

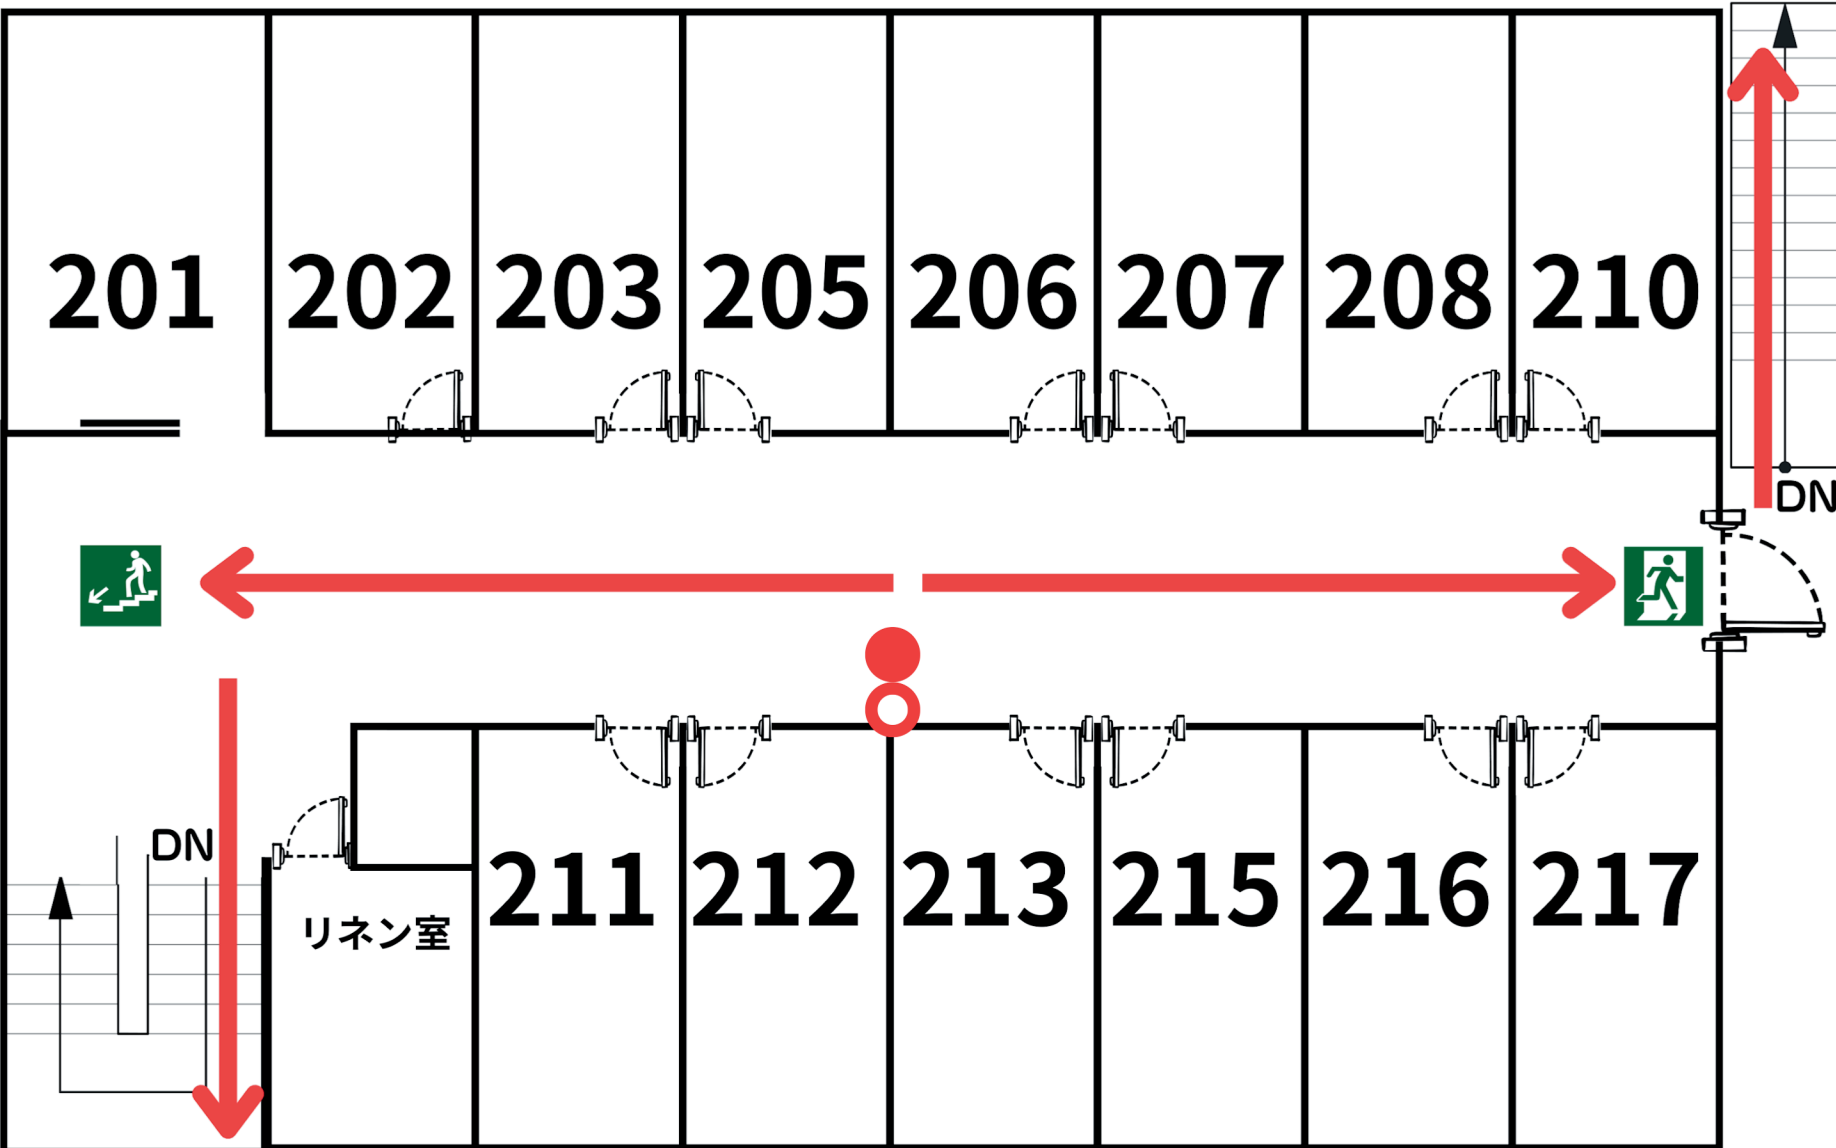

○ 火災報知器

● 消火器